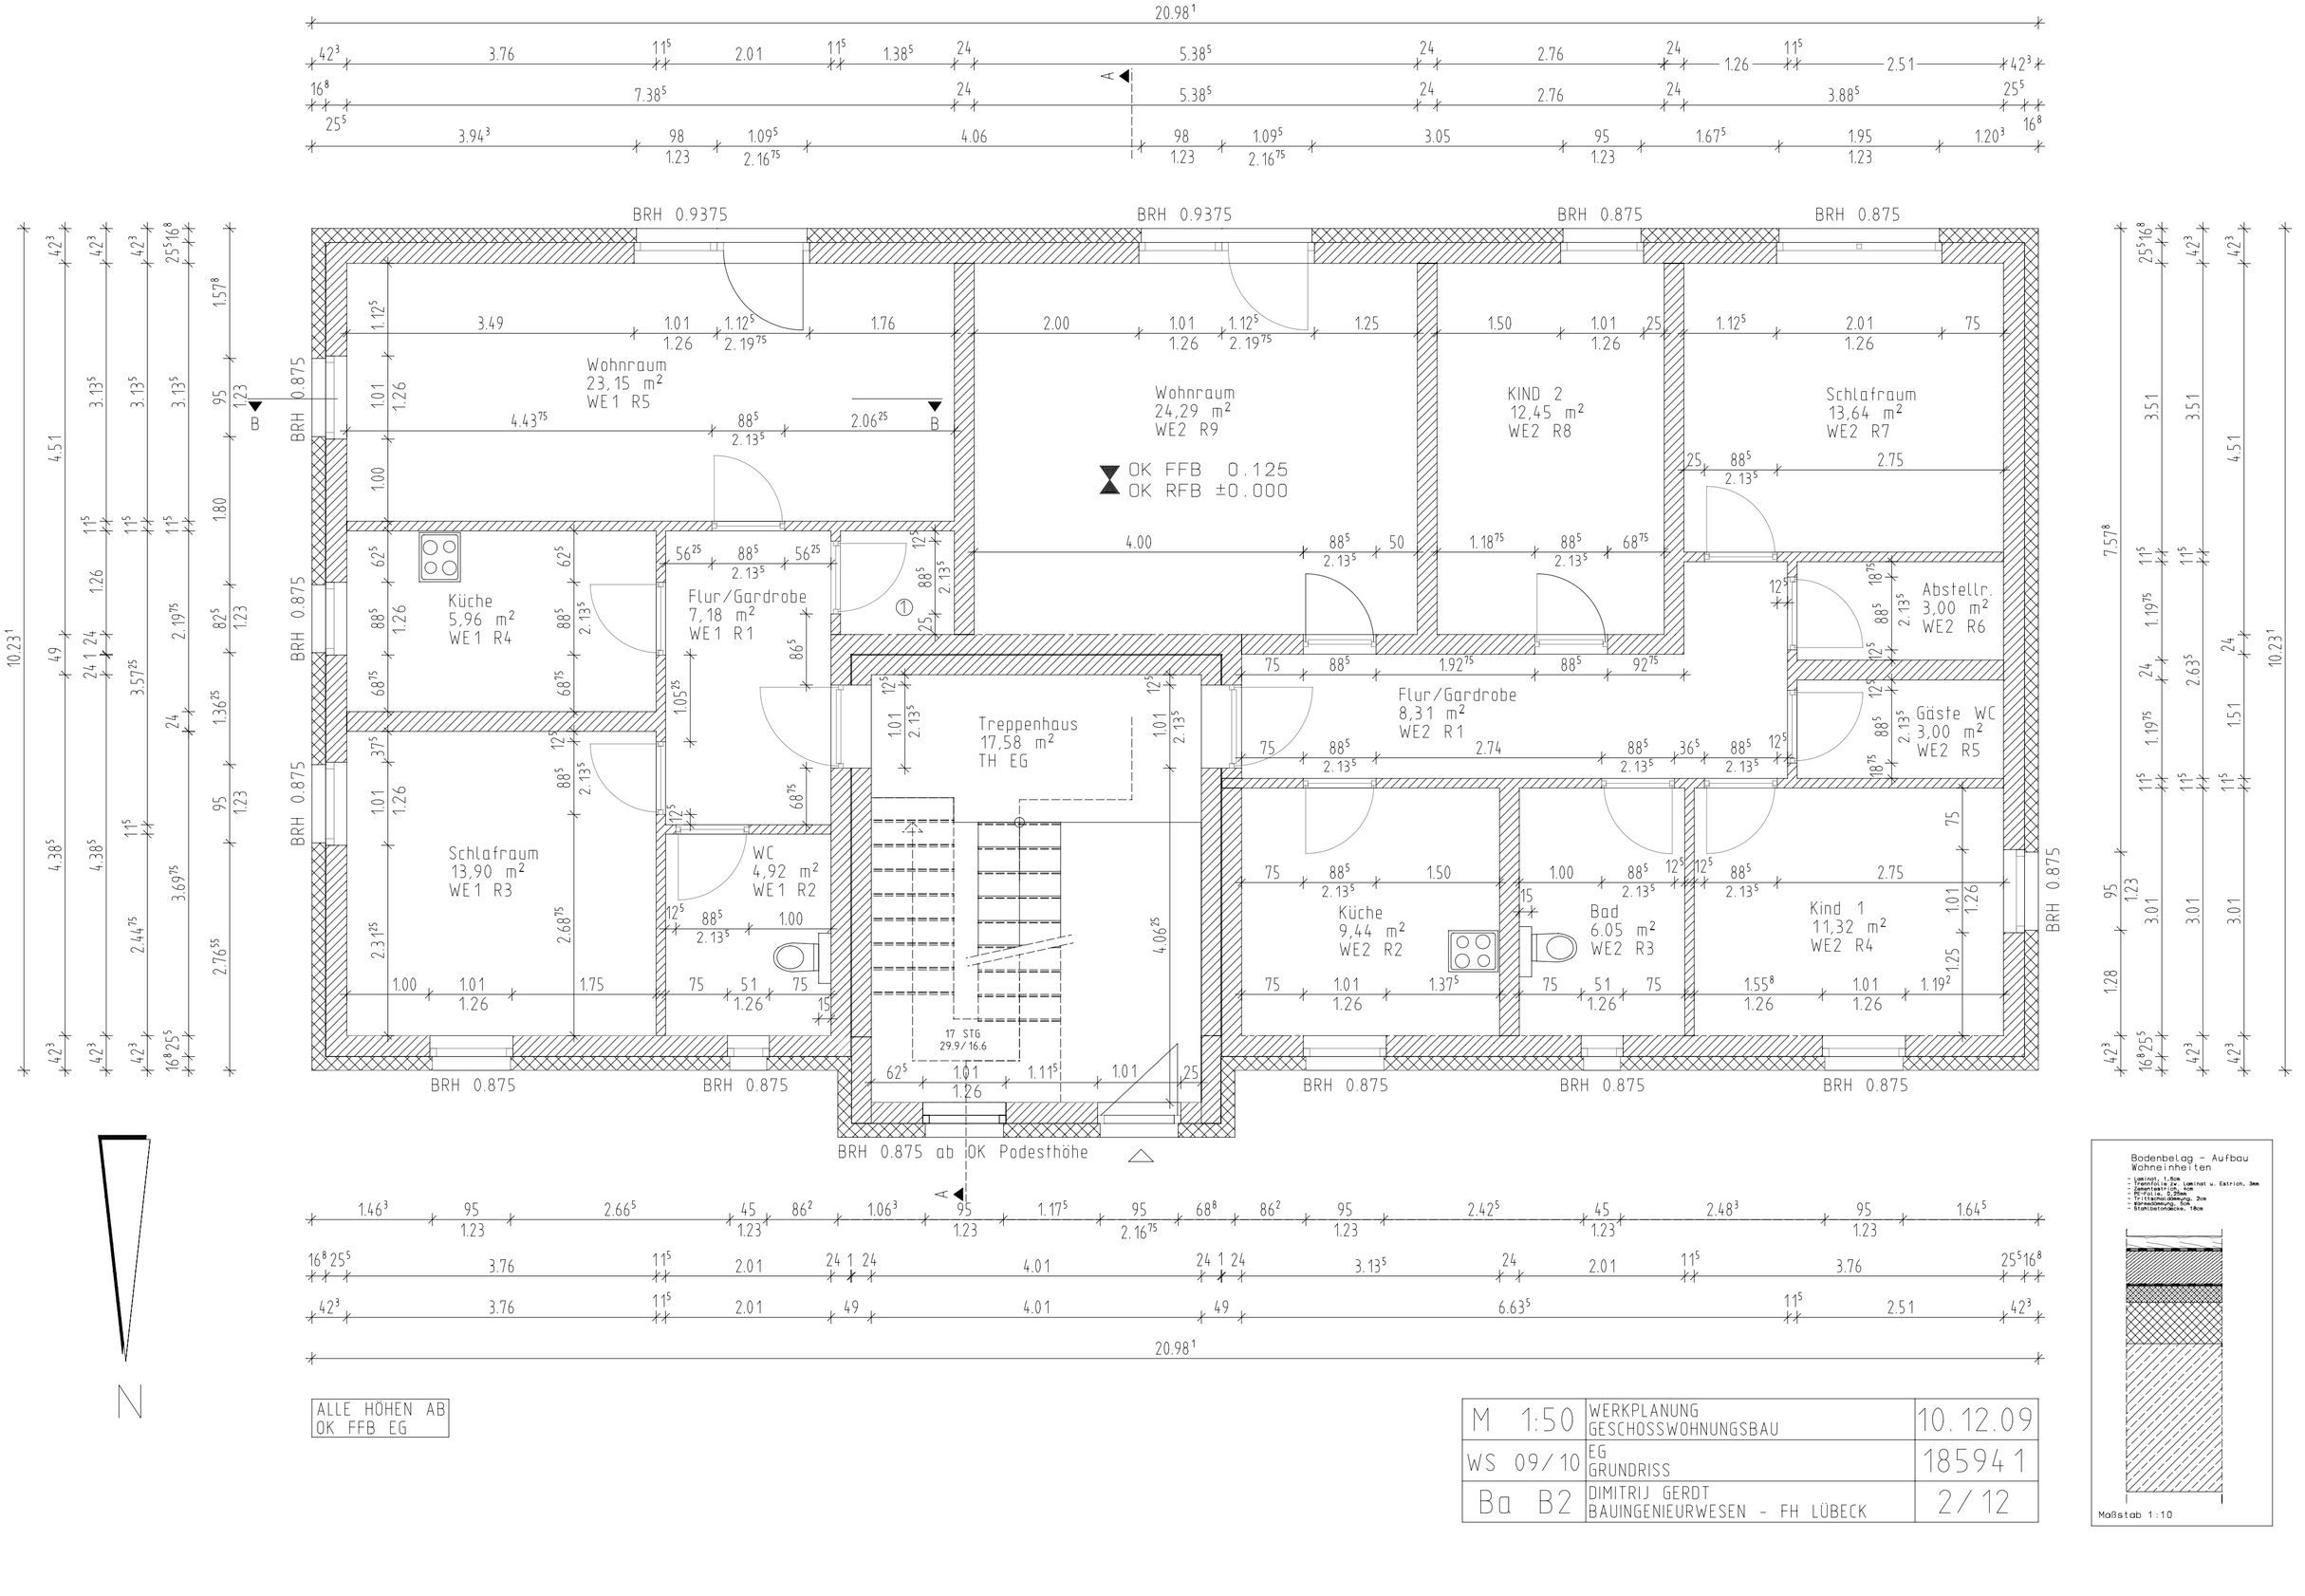

M 1:50	WERKPLANUNG GESCHOSSWOHNUNGSBAU	10.12.09
WS 09/10	EG GRUNDRISS	18594 1
Ba B2	DIMITRIJ GERDT BAUINGENIEURWESEN - FH LÜBECK	2/12